

Einwohnergemeinde Münchenbuchsee

Richtplan Verkehr Teilrichtplankarte Fussverkehr

Beschluss

LEGENDE

Orientierender Inhalt

- Offizieller Wanderweg Kanton Bern
- Bushaltestellen

Richtplaninhalte

- Fussweg Basisnetz Gemeinde
- Fussweg Privat / öffentliches Wegerecht
- dichtes Fusswegnetz innerhalb Wald
- bestehende Querungsstellen Hauptverkehrsstrassen

- Zentrum Münchenbuchsee
- Weitere wichtige Zielorte ausserhalb Zentrum (z.B. Bildung, Freizeit, Friedhof)
- Spielplatz / Skatepark / Freispielpark

Massnahmen Fussverkehr

- öff. Wegrecht erwirken (F1.1 - F1.4)
- Fussgängerschutz / Durchwegung sicherstellen (F1.10 - F1.22)

Massnahmenblatt

F1 Attraktives, direktes und sicheres Fusswegenetz

Weitere Massnahmen im Richtplan Verkehr

- Siedlungsverträglicher Verkehr im Ortszentrum
- * Knoten überprüfen

Massnahmenblatt

M2a Aufwertung Strassenraum im Zentrumsbereich
M3 Aufwertung und Verknüpfung Bahnhof - Zentrum
M5 Überprüfung Verkehrssicherheit

Hinweise


- Gemeindegrenze
- Bahngleise mit Bahnhof
- Wald
- Gewässer

Einwohnergemeinde Münchenbuchsee
Richtplan Ortsentwicklung

Richtplan Verkehr
Teilrichtplankarte Fussverkehr
pla_VRP_MueBu_200506.ai

Proj.Nr. 19-16-075-00
Pl.Nr. 4
Datum 06.05.2020
Gez. ane

metron

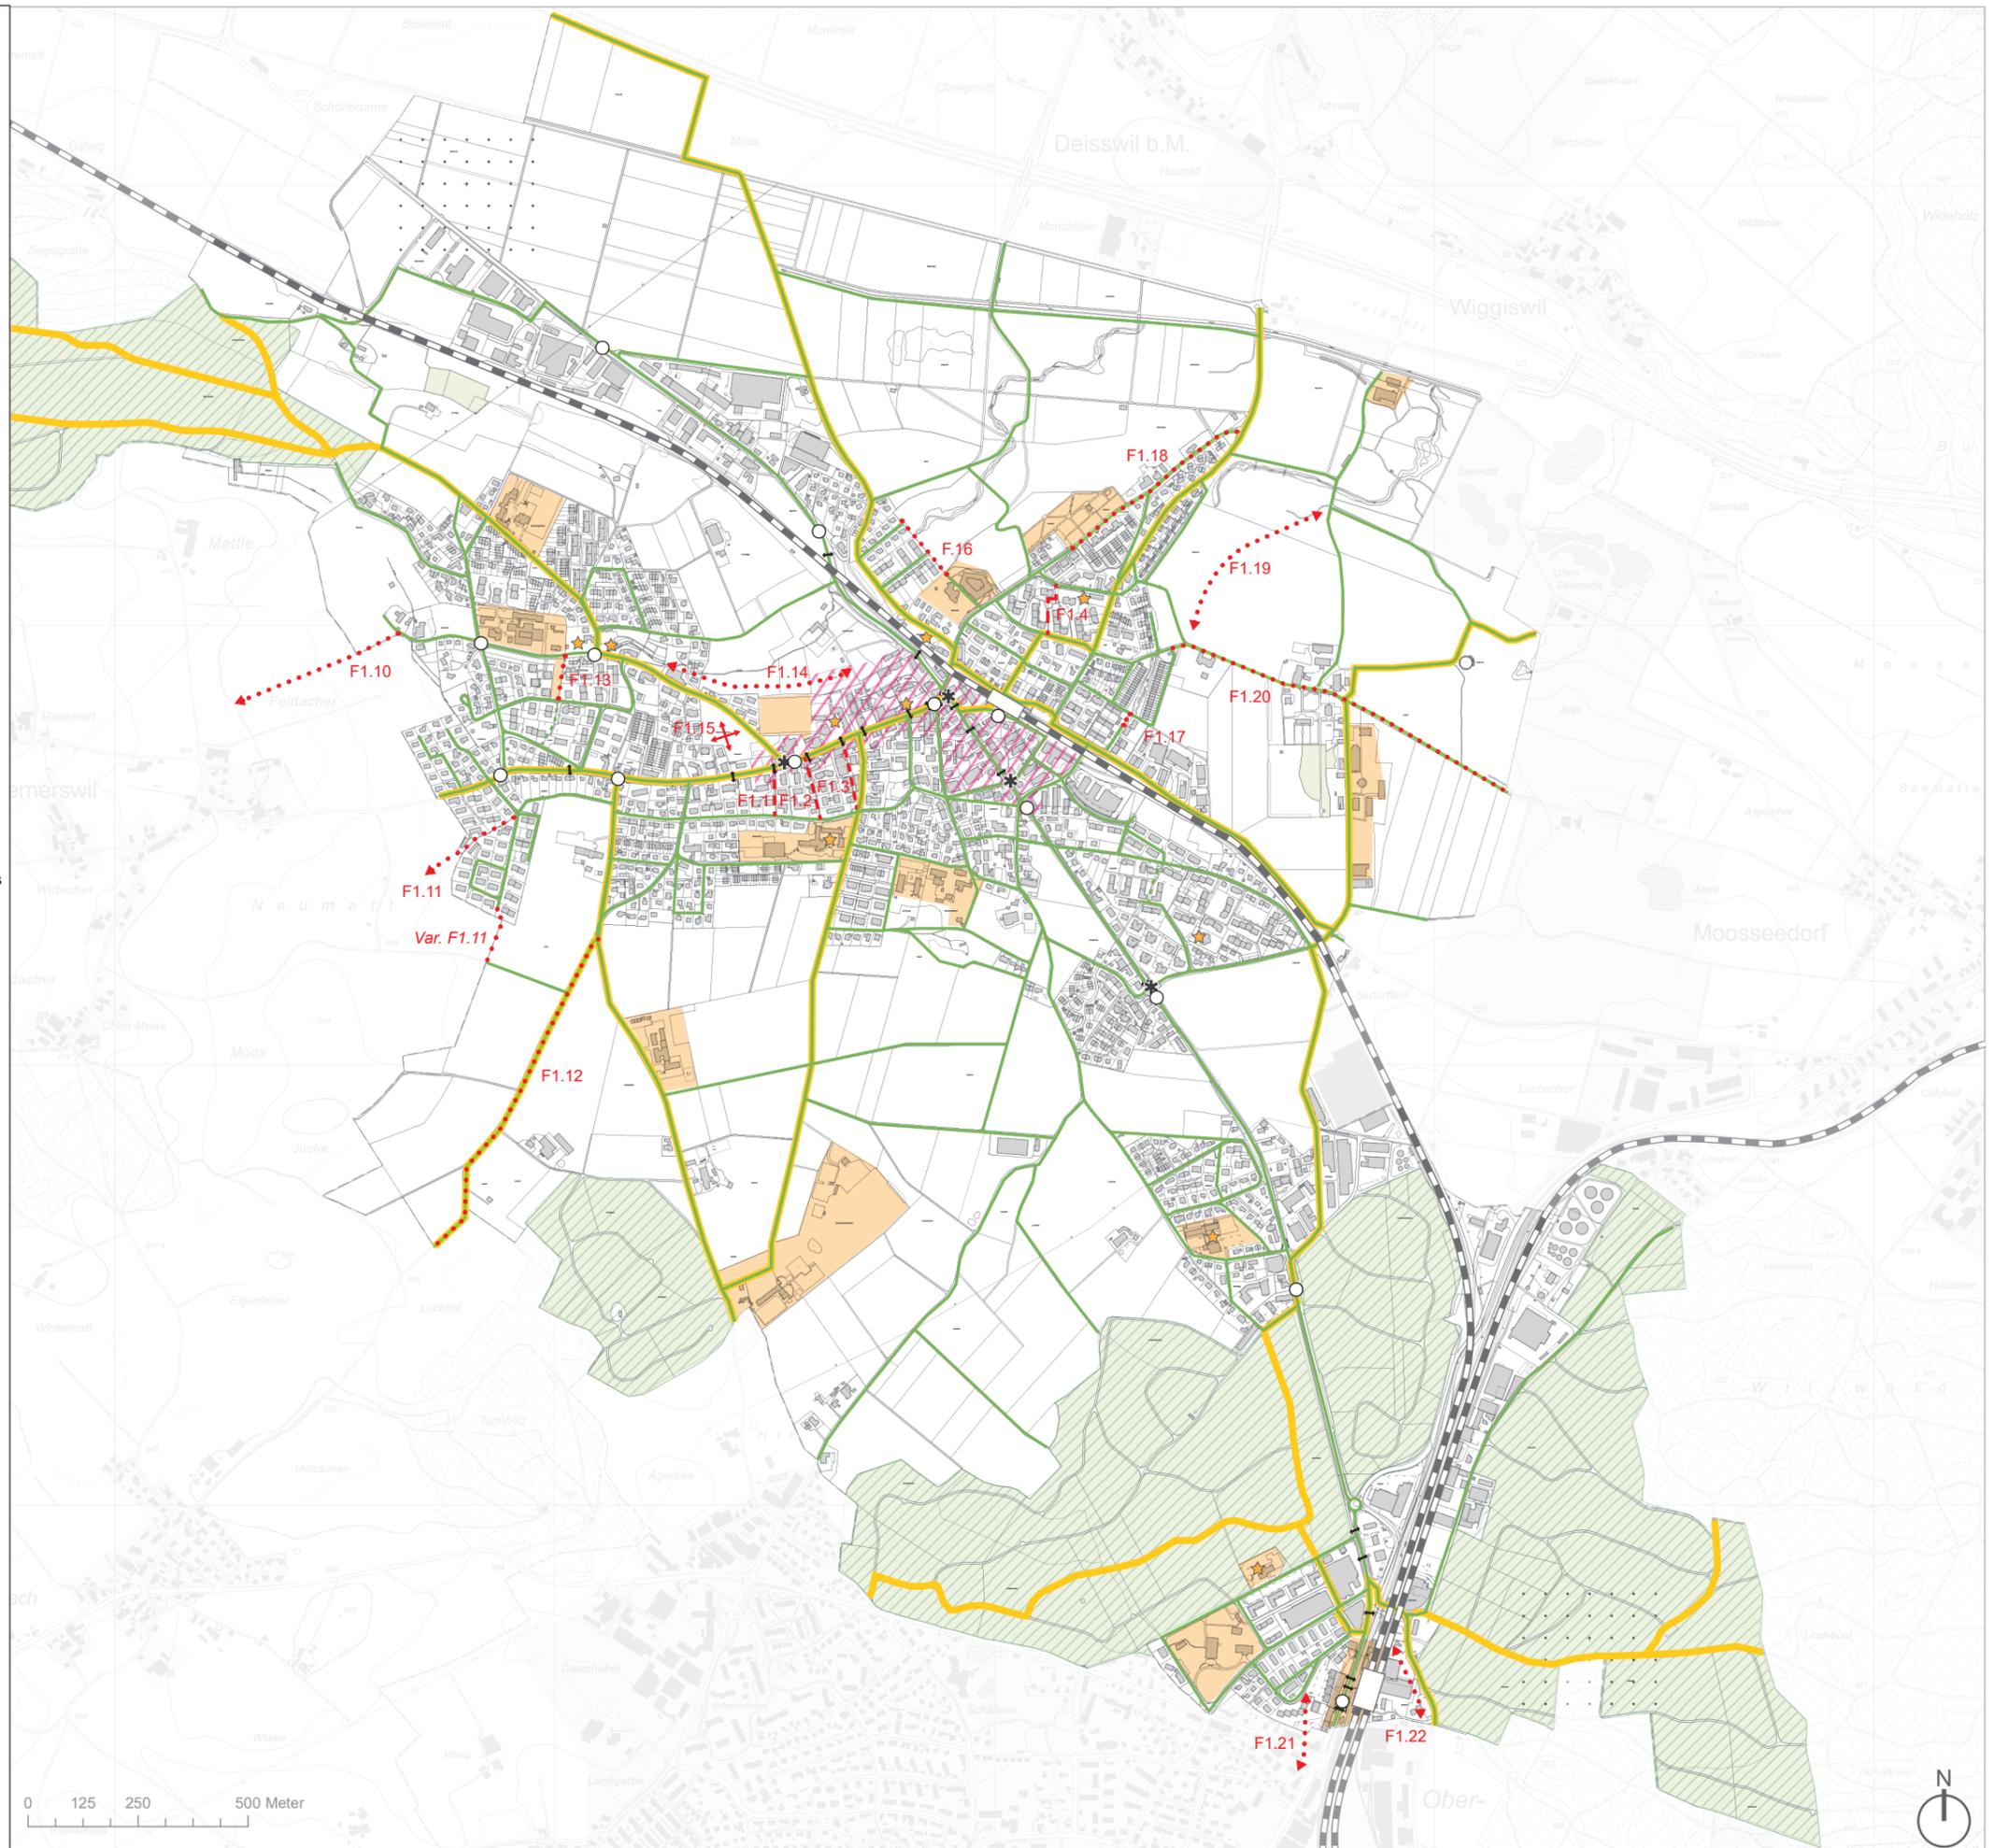

Einwohnergemeinde Münchenbuchsee

Richtplan Verkehr **Beschluss** Teilrichtplankarte Veloverkehr

LEGENDE

Orientierender Inhalt

-  Kantonale Veloroute Alltagsverkehr
-  Kantonale Veloroute Freizeitverkehr (Velolandroute)

Richtplaninhalte

-  Basisnetz Veloverkehr Gemeinde (Ergänzung zum kantonalen Netz)
-  Zentrum Münchenbuchsee
-  Weitere wichtige Zielorte ausserhalb Zentrum (z.B. Bildung, Freizeit, Friedhof)
-  Spielplatz / Skatepark / Freispielpark

Massnahmen Veloverkehr

Massnahmenblatt


- | | | |
|---|--|---|
|  | Optimierung bestehender Verbindungen | V1a Sichere und attraktive Veloverbindungen in der Gemeinde |
|  | Prüfung Routenverlauf kantonale Veloroute Alltag | |
|  | Korridor Alltagsveloroute | V1b Regionale Alltagsveloroute mit erhöhtem Standard |
|  | Wichtige Zielorte (z.B. Bildung, Freizeit, Friedhof) | V2a Veloabstellplätze |
|  | Velostationen am Bahnhof | V2b Velostationen |

Weitere Massnahmen im Richtplan Verkehr

Massnahmenblatt

- | | | |
|---|---|---|
|  | Siedlungsverträglicher Verkehr im Ortszentrum | M2a Aufwertung Ortsdurchfahrt im Zentrumsbereich
M3 Aufwertung und Verknüpfung Bahnhof - Zentrum |
|  | Knoten überprüfen | M5 Überprüfung Verkehrssicherheit |

Hinweise

 
-  Gemeindegrenze
-  Bahngleise mit Bahnhof
-  Wald
-  Gewässer

Einwohnergemeinde Münchenbuchsee
Richtplan Ortsentwicklung

Richtplan Verkehr
Teilrichtplankarte Veloverkehr

Proj.Nr. 19-16-075-00
Pl.Nr. 3
Datum 06.05.2020
Gez. ane

metron

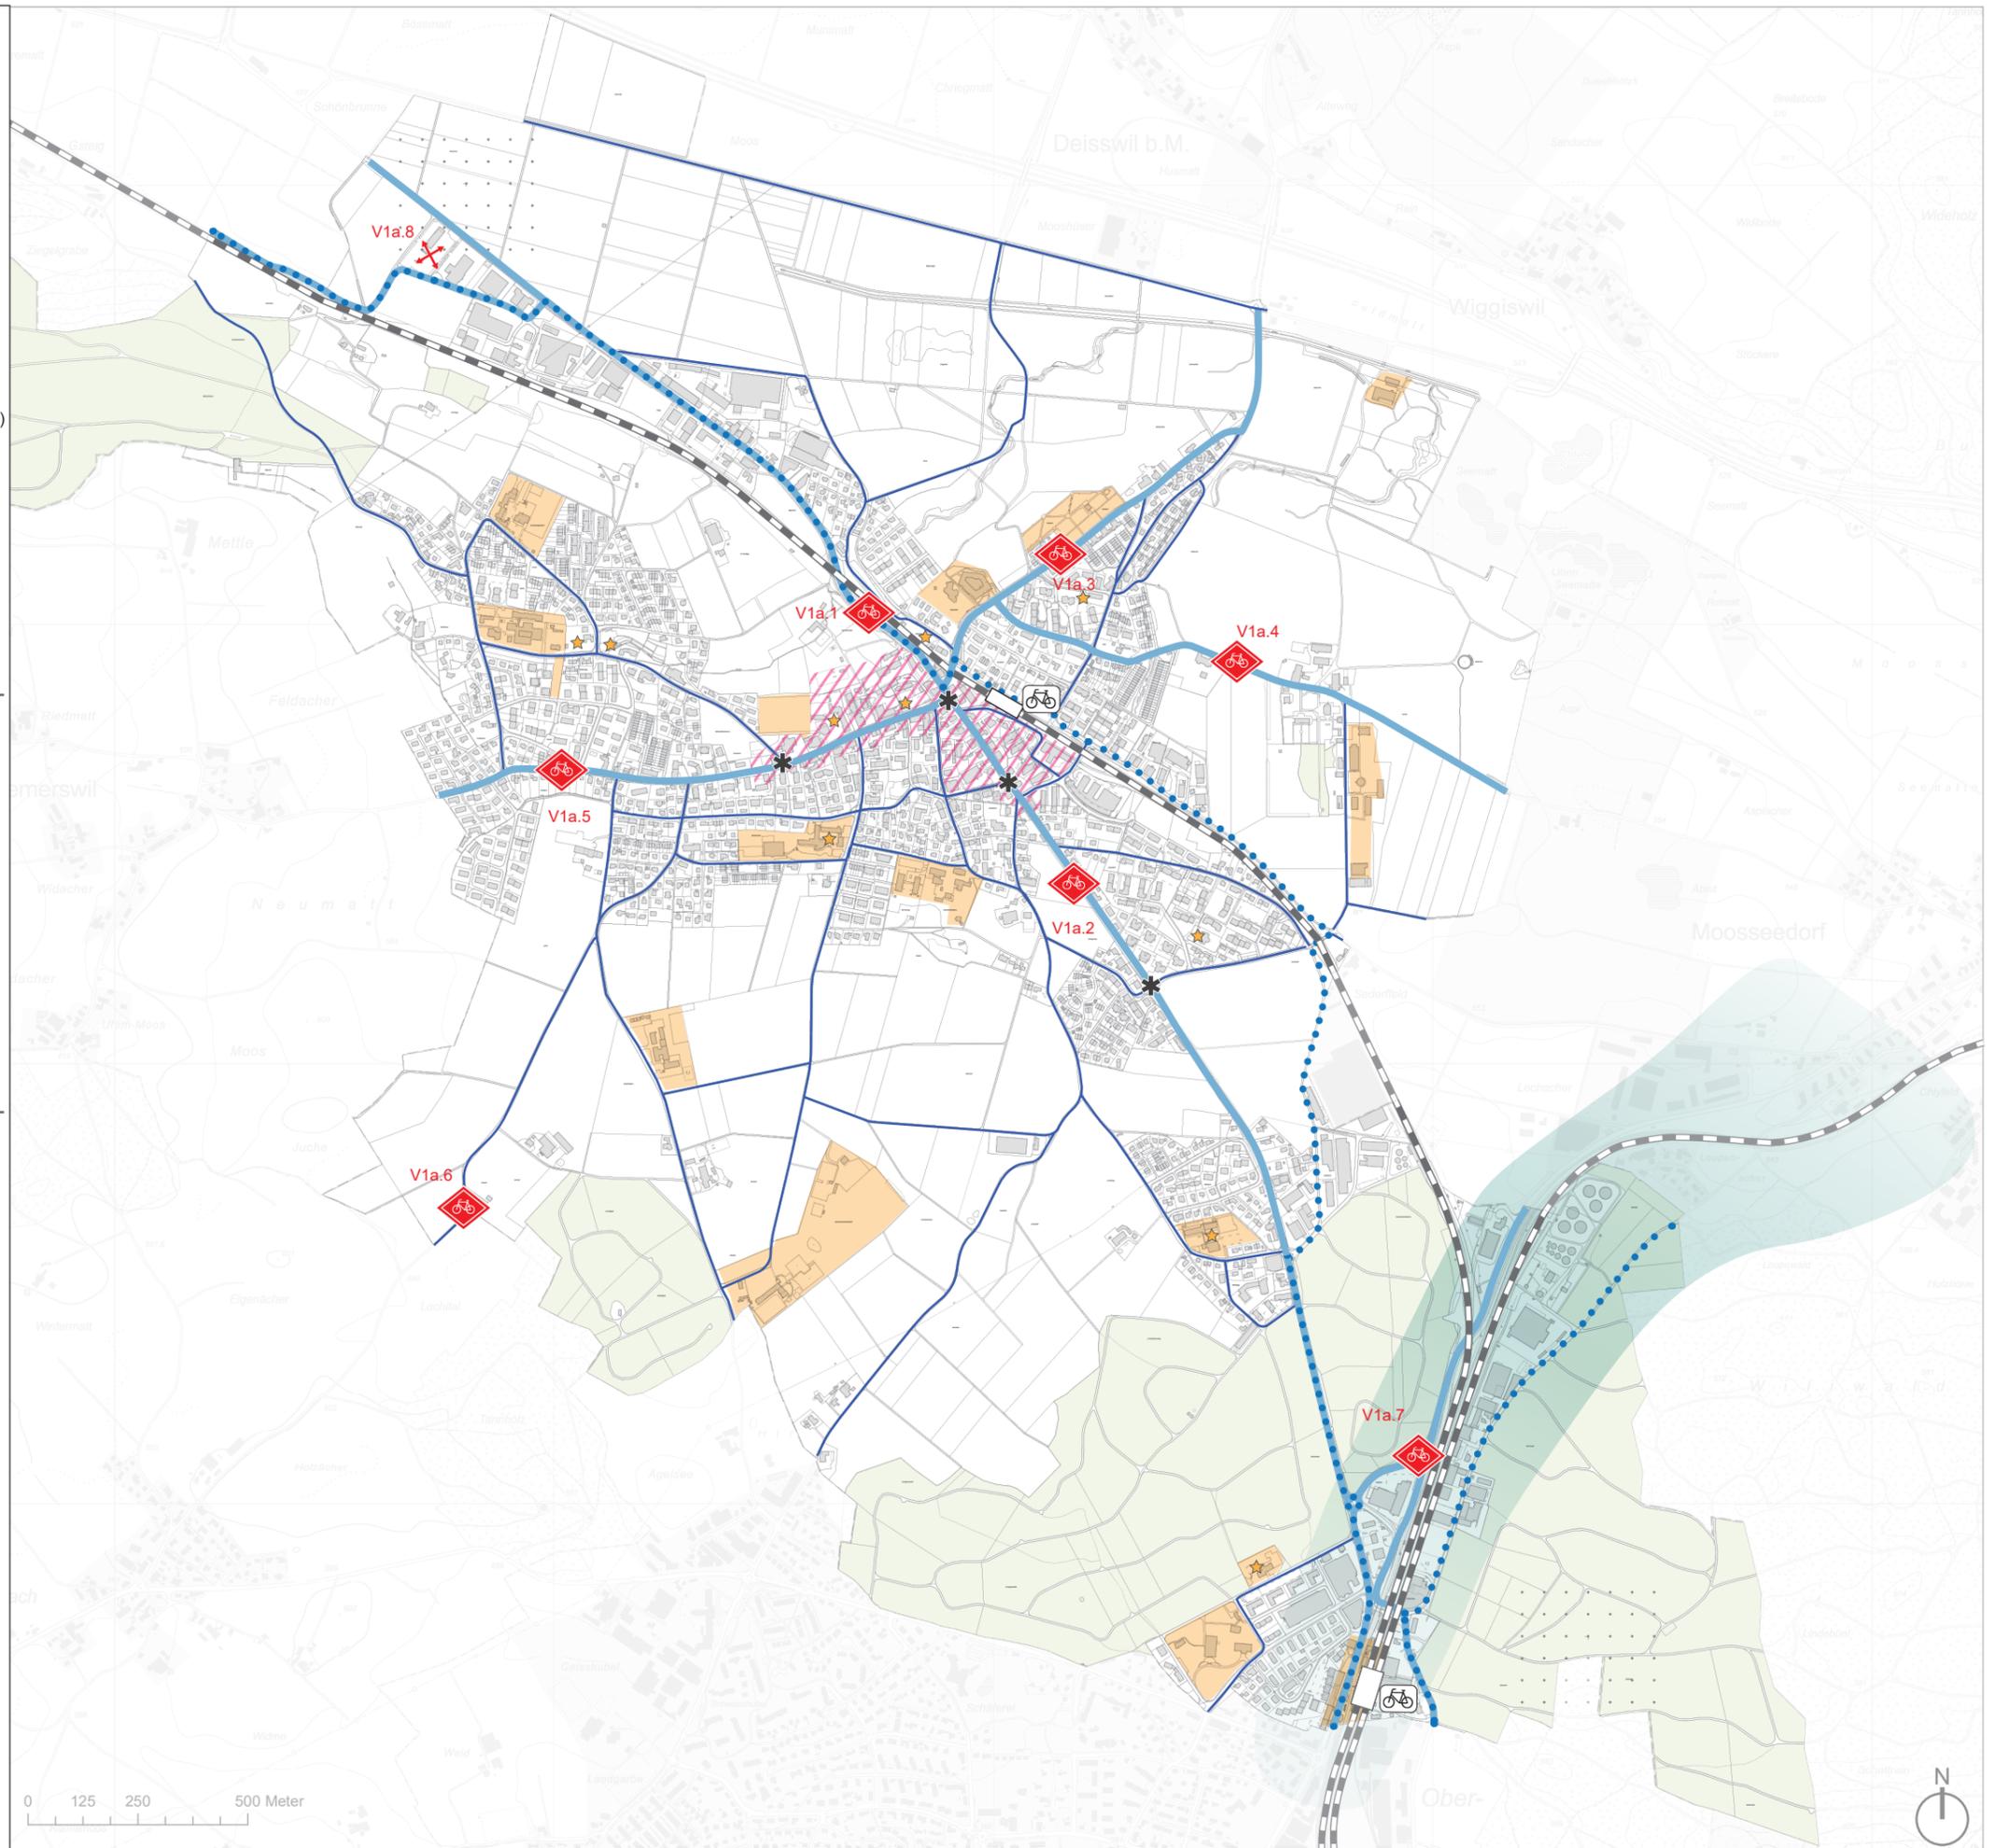

0 125 250 500 Meter



Einwohnergemeinde Münchenbuchsee

Richtplan Verkehr Beschluss Teilrichtplankarte Öffentlicher Verkehr

LEGENDE

Orientierender Inhalt

ÖV-Linien Januar 2018 mit Haltestelle

-  Buslinie 36 (Münchenbuchsee - Zollikofen - Bern)
-  Buslinie 898 (Münchenbuchsee - Büren a.A.)
-  S-Bahnlinie 3/31 (Biel - Münchenbuchsee - Bern - Belp)
-  S-Bahnlinie 4 (Thun - Bern - Zollikofen - Langnau i.E.)
-  S-Bahnlinie 8 (Solothurn - Zollikofen - Bern)

ÖV-Güteklassen

-  ÖV-Güteklassen A, B, C, D und E

Richtplaninhalte

-  Zentrum Münchenbuchsee
-  Weitere wichtige Zielorte ausserhalb Zentrum (z.B. Bildung, Freizeit, Friedhof)
-  Spielplatz / Skatepark / Freispielpark

Massnahmen Öffentlicher Verkehr

Massnahmenblatt


-  Verknüpfung Bus+Bahn Bestand / Neu Ö2a Aufwertung Bahnhof
-  Zielgebiete für zu prüfende neue Buslinie bzw. Optimierung bestehende Buslinie Ö2b Neue Buslinien/ Buslinienführungen

Weitere Massnahmen im Richtplan Verkehr

Massnahmenblatt

-  Velostationen am Bahnhof V2b Velostationen
-  Siedlungsverträglicher Verkehr im Ortszentrum M2a Aufwertung Strassenraum im Zentrumsbereich
M3 Aufwertung und Verknüpfung Bahnhof - Zentrum

Hinweise

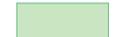
-  Bahnlinien ausserhalb Gemeindegebiet
-  Buslinien inkl. Haltestellen ausserhalb Gemeindegebiet
-  Gemeindegrenze
-  Wald
-  Gewässer

Einwohnergemeinde Münchenbuchsee
Richtplan Ortsentwicklung

Richtplan Verkehr
Teilrichtplankarte Öffentlicher Verkehr

Proj.Nr. 19-16-075-00
Pl.Nr. 2
Datum 06.05.2020
Gez. ane

metron

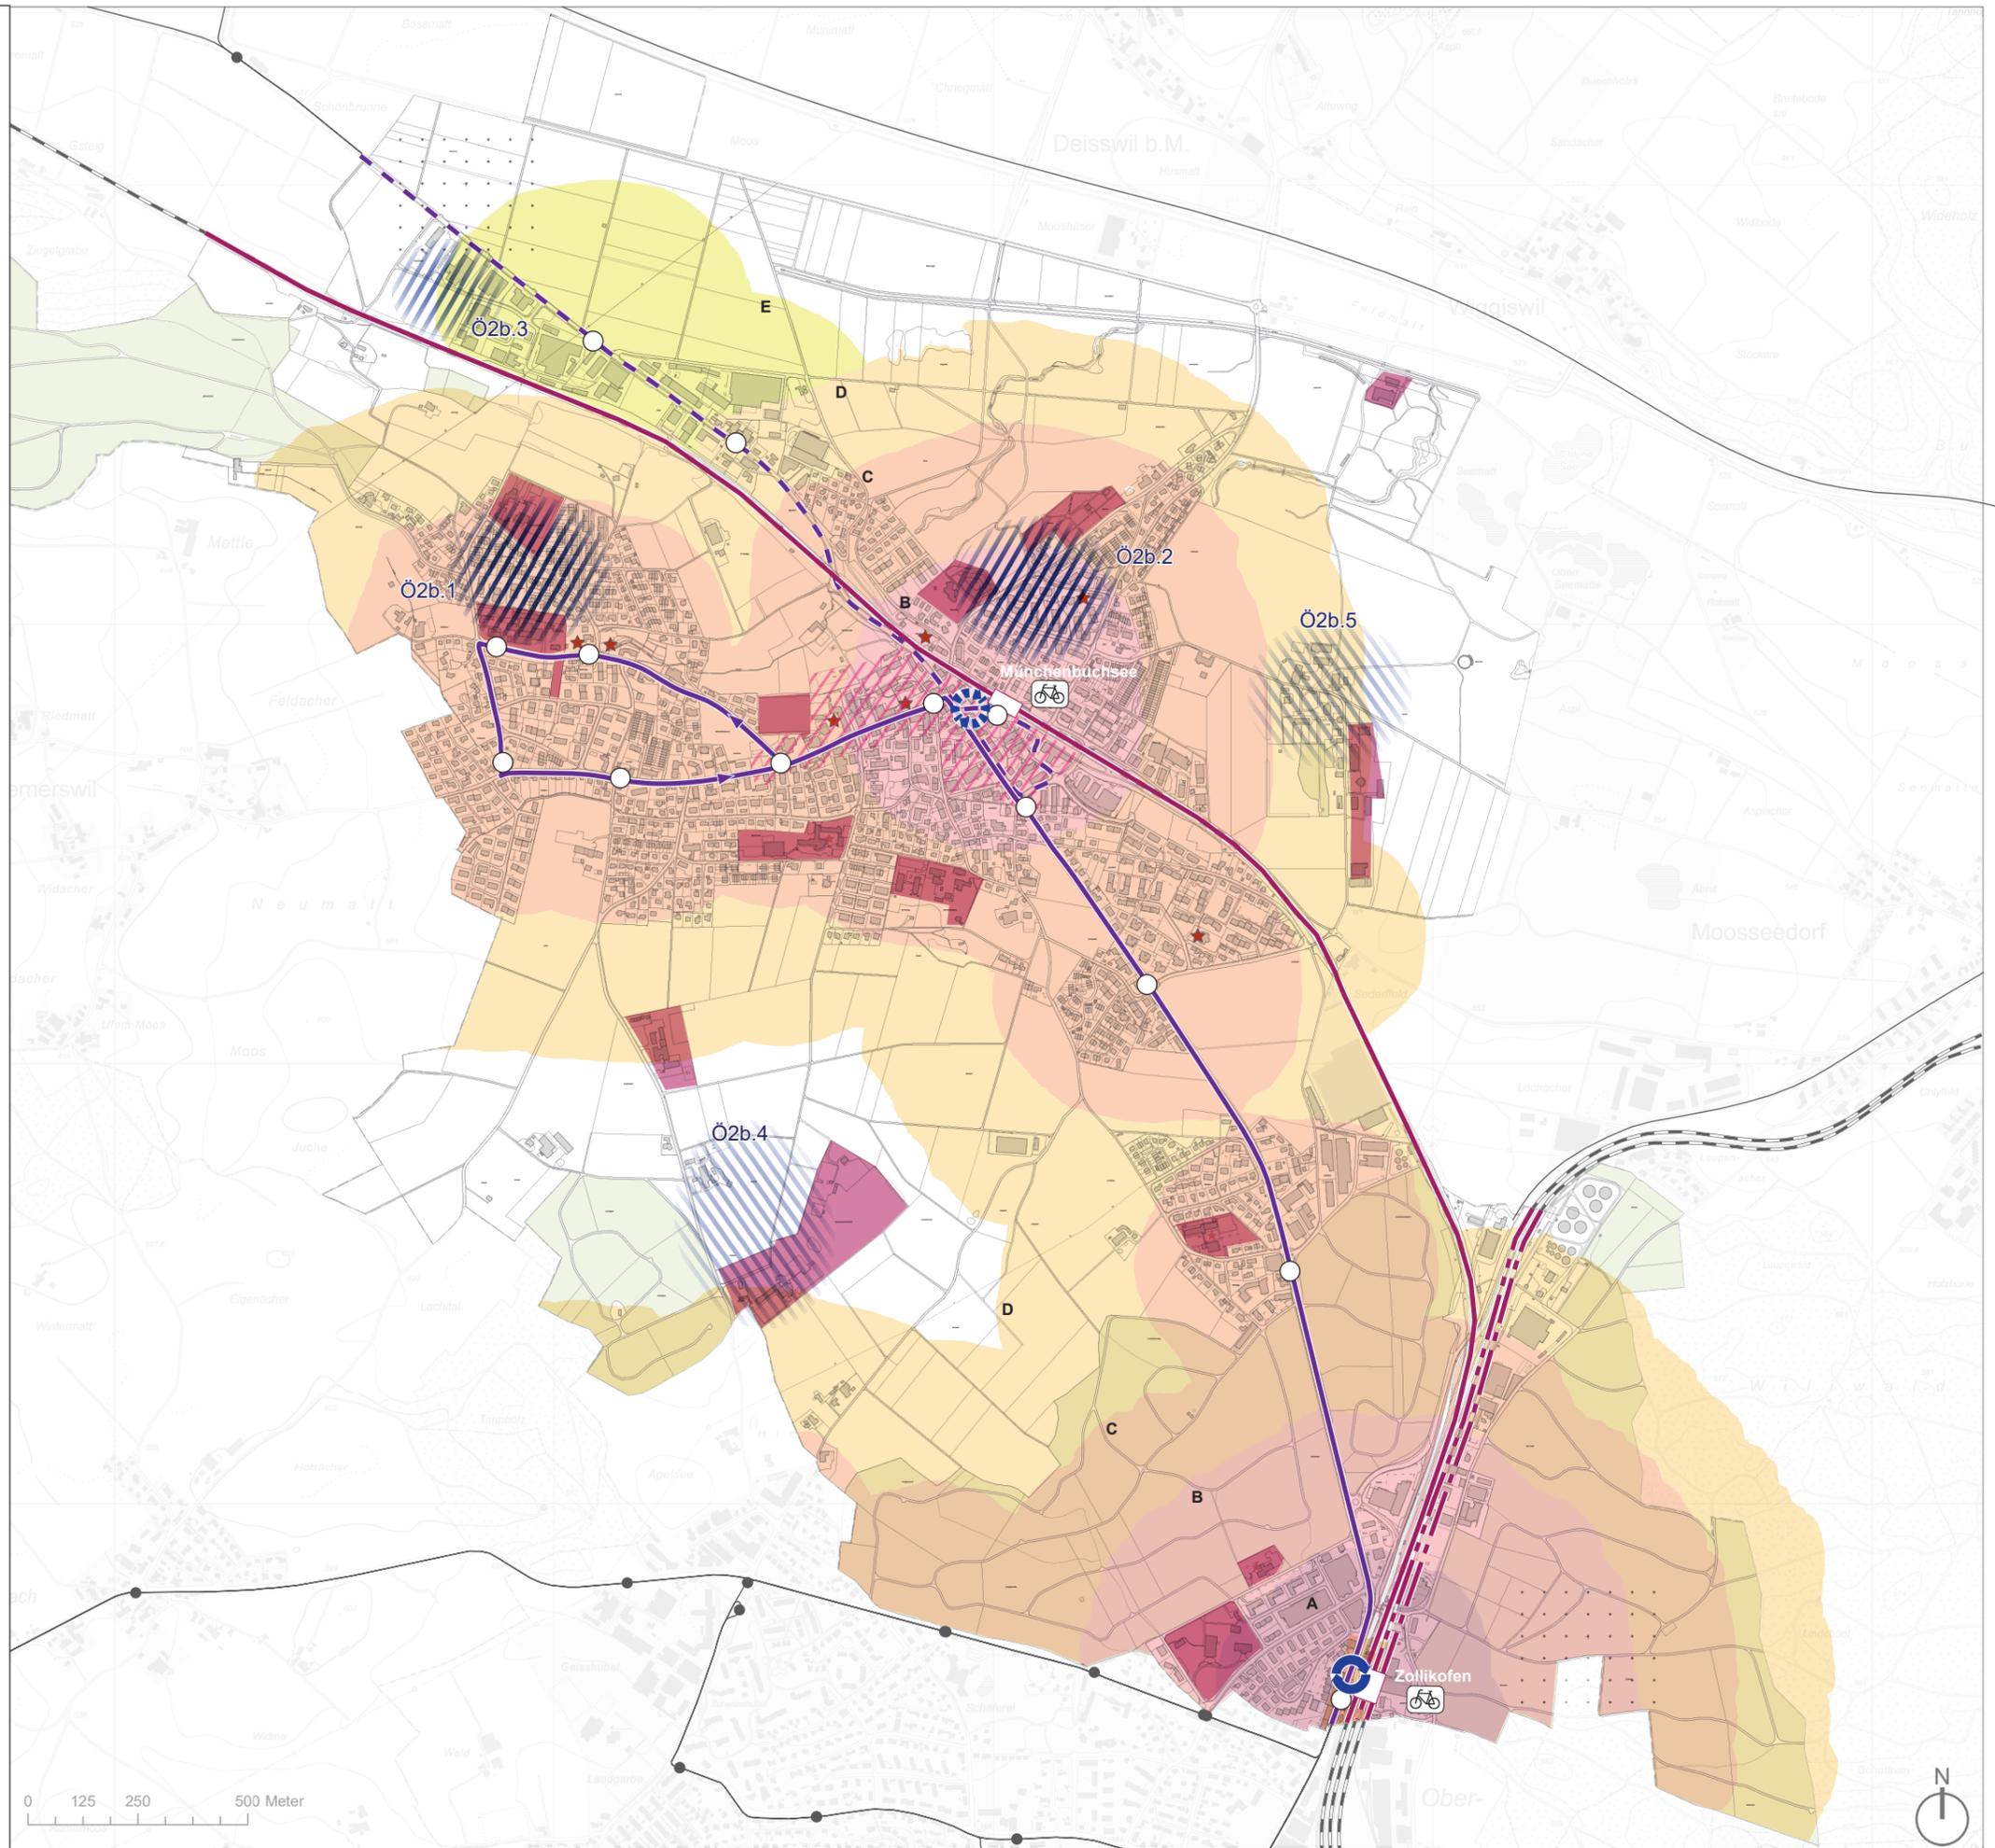

Einwohnergemeinde Münchenbuchsee

Richtplan Verkehr

Beschluss

LEGENDE

Orientierender Inhalt

-  Hochleistungsstrasse (Nationalstrasse)
-  Hauptverkehrsstrasse (Kantonsstrasse, Basiserschliessung)
-  Weitere Strassen ausserhalb der Gemeinde

Richtplaninhalte

-  Verbindungsstrasse (Basiserschliessung)
-  Sammelstrasse (Basiserschliessung)
-  Erschliessungsstrassen (Detailerschliessung)
-  Verkehrsamer Raum ausserhalb Siedlungsgebiet (teilweises Fahrverbot)
-  Zentrum Münchenbuchsee

Massnahmen MIV/Gesamtverkehr

-  Pfortneranlagen
-  Siedlungsverträglicher Verkehr im Ortszentrum
-  Siedlungseingänge mit Torwirkung Bestand / Neu (nicht lagegenau)
-  Zielzustand verkehrsberuhigte Wohnquartiere / Strassen *1
-  Knoten überprüfen
-  Anschluss an das bestehende Netz

Massnahmenblatt

- M1 Verkehrsmanagement Bern Nord
- M2a Aufwertung Strassenraum im Zentrumsbereich
- M3 Aufwertung und Verknüpfung Bahnhof - Zentrum
- M4 Verkehrsberuhigung in den Wohnquartieren
- M5 Überprüfung Verkehrssicherheit
- M6 Erschliessung Eignungsgebiete Siedlungserweiterung

*1 Die Abgrenzung der verkehrsberuhigten Strassen/Quartiere hat darstellenden Charakter. Massgebend sind die bewilligten „Tempo-30-Zonen“ resp. „Tempo 30“-Projekte.

Hinweise

-  Gemeindegrenze
-  Bahngleise mit Bahnhof
-  Wald
-  Gewässer

Einwohnergemeinde Münchenbuchsee
Richtplan Ortsentwicklung

Richtplan Verkehr
Teilrichtplankarte MIV
pla_VRP_MueBu_200506.ai

Proj.Nr. 19-16-075-00
Pl.Nr. 1
Datum 06.05.2020
Gez. ane

